



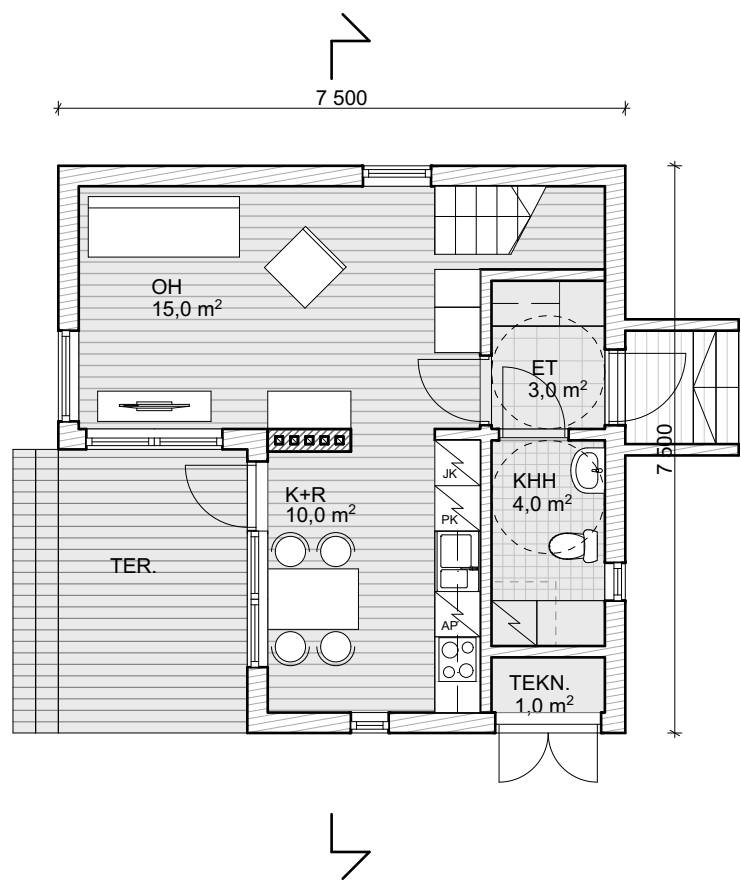

1. KERROS 1:100

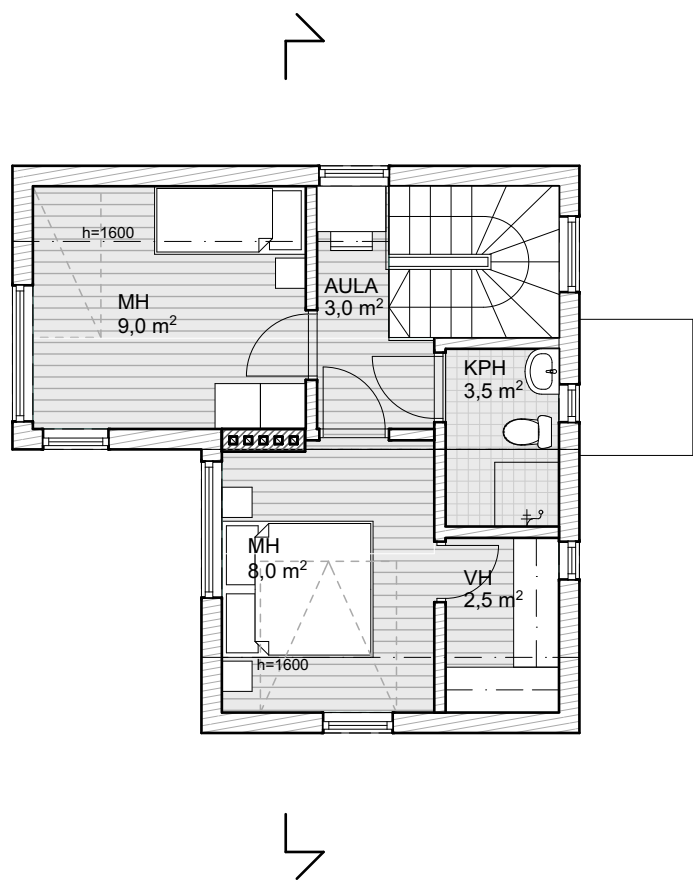

2. KERROS 1:100

PINTA-ALAT
KERROSALA
46,5 m² + 31,0 m²=
77,5 m²
HUONEALA
33,5 m² + 26,0 m²=
59,0 m²
HUONEISTOALA
37,5 m² + 27,5 m²=
65,0 m²


Kaupunkien pientaloalueet ovat potentiaalinen täydennysrakentamiskohde kaupunkien kasva-
essa. Samalla pientalorakentaminen keskittyy
yhä pienemmille tonteille. Varsinkin esikaupun-
kialueiden jälleenrakennusajan tyyppitaloalueet
ovat suurine tontteineen houkuttelevia kohteita
omakotitalon rakentajille.

Puutio on esikaupunkien pientaloalueille tarkoi-
tettu hirsinen omakotitalo. Rakennus soveltuu
hyvin jälleenrakennuskauden tyyppitaloalueiden
täydennysrakentamiseen. Sijoitettuna tyyppita-
loalueelle rakennus täydentää alueen yhtenäis-
tä ilmettä. Talo sopii hyvin myös uusille alueille.
Tontin koko voi pienimmillään olla noin 250 m².




PUUTIO
HIRSIRAKENTEINEN KAUPUNKITALO

LAAJENNUSVAIHTOEHO 1
LASITETTU TERASSI
1:200

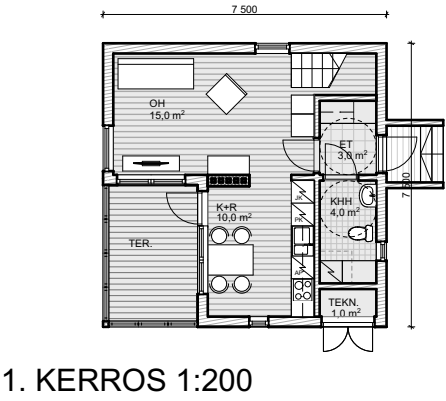


1. KERROS 1:200

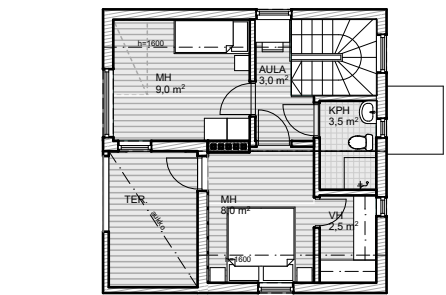


2. KERROS 1:200

LAAJENNUSVAIHTOEHO 2
LAAJENNUS TERASSIN SUUNTAAN
1:200

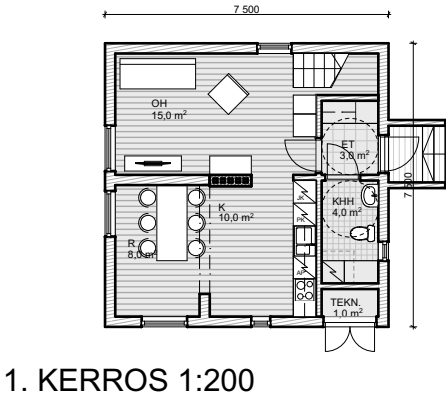

1. KERROS 1:200


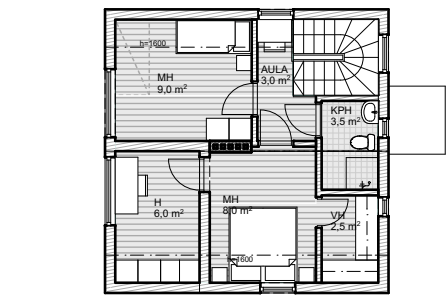


2. KERROS 1:200



Rakennuksen neliömäiset suhteet ja harjakaton muoto ovat rintamamiestaloa vastaavat. Modernina lisänä on talon pohjamuoto, joka luo rakennuksen persoonallisen ilmeen. Talo on puolitoistakerroksinen ja tilat kiertävät yhden hormipaketin ympärillä. Hormipaketti talon keskellä mahdollistaa painovoimaisen ilmanvaihdon. Huoneet on sijoitettu kompaktisti ja turhien neliöiden määrä on minimoitu. Märkätilat, sisäänkäynti ja porras on sijoitettu yhdelle sivulle, jolle muodostuu rakennuksen ”selkäpuoli”.

Mahdollisia sijoitustapoja pienille tonteille.

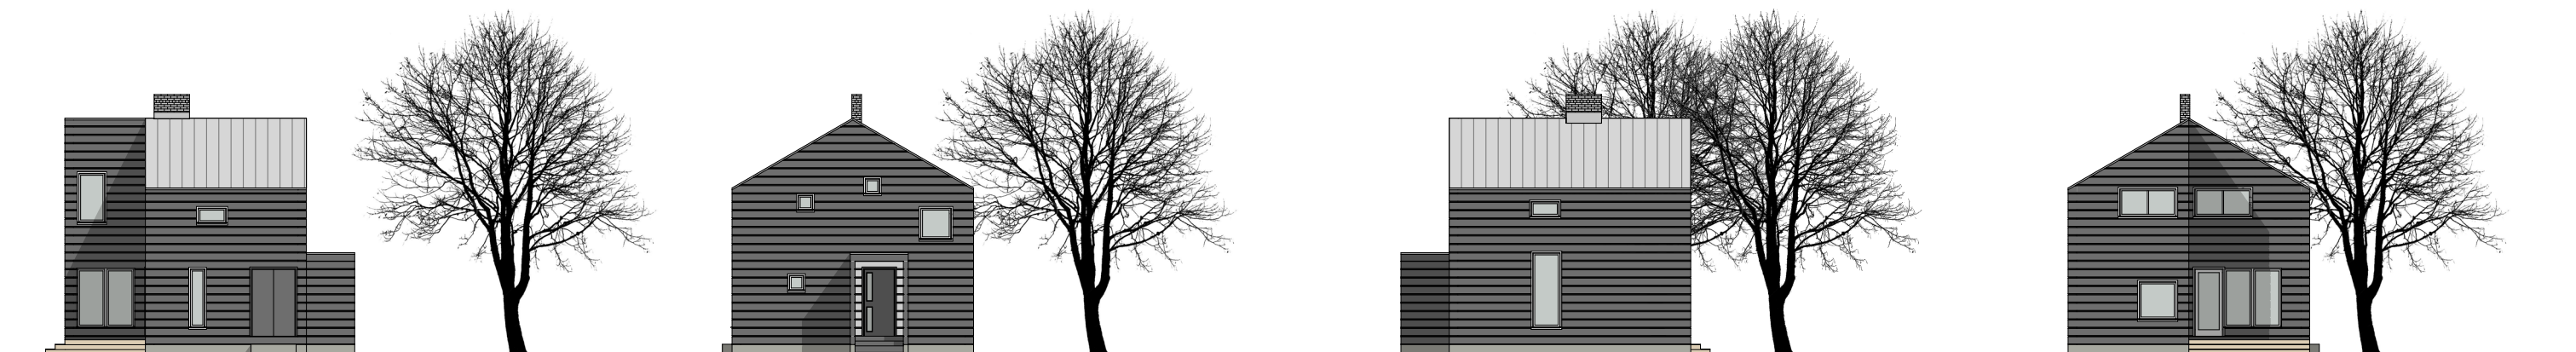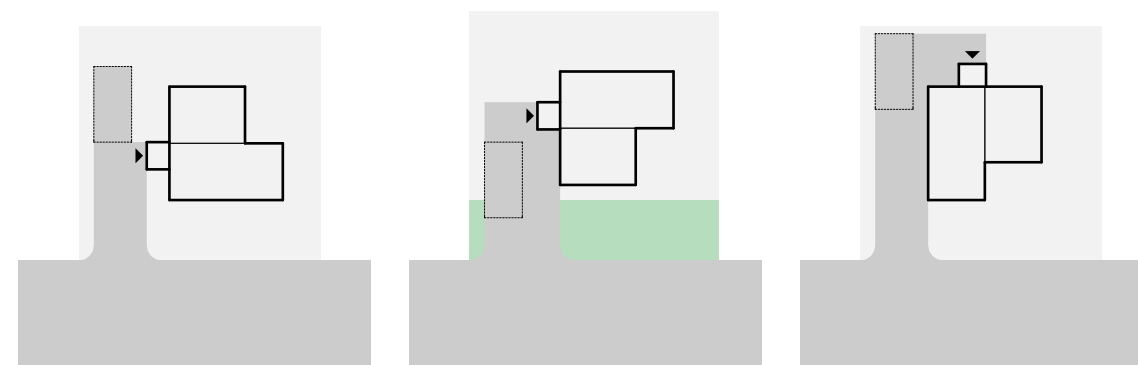


JULKISIVUT 1:200



Näkymäkuva olohuoneeseen ja keittiöön.

Rakennuksen kerrosala on 77,5 m² ja huoneistoala 65,0 m². Se sopii hyvin pariskunnalle tai pienelle perheelle. Omakotitalojen nouseva trendi on niiden pienentyvä koko. Rakennuksen pienuuden vuoksi se sopii myös pienemmille ja ahtaammille tonteille, jolloin olevaa puustoa voidaan säilyttää mahdollisimman paljon. Talo soveltuu laajennettavaksi luontevasti terassin suuntaan, jolloin talon pohjamuoto täydentyy neliöksi.

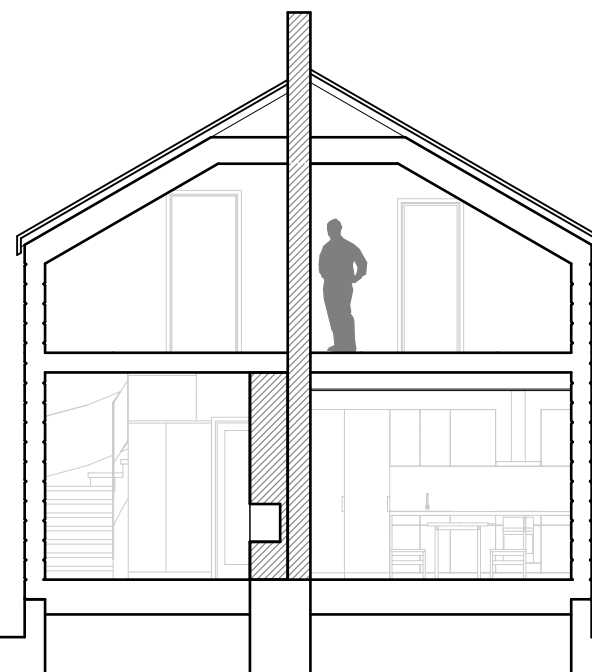

LEIKKAUS 1:100



JÄLLEENRAKENNUSAJAN OMAKOTITALO



Näkymäkuva, jossa rakennukset sijoitettuna tyypilliselle esikaupungin pientaloalueelle.



Ekomittari.